


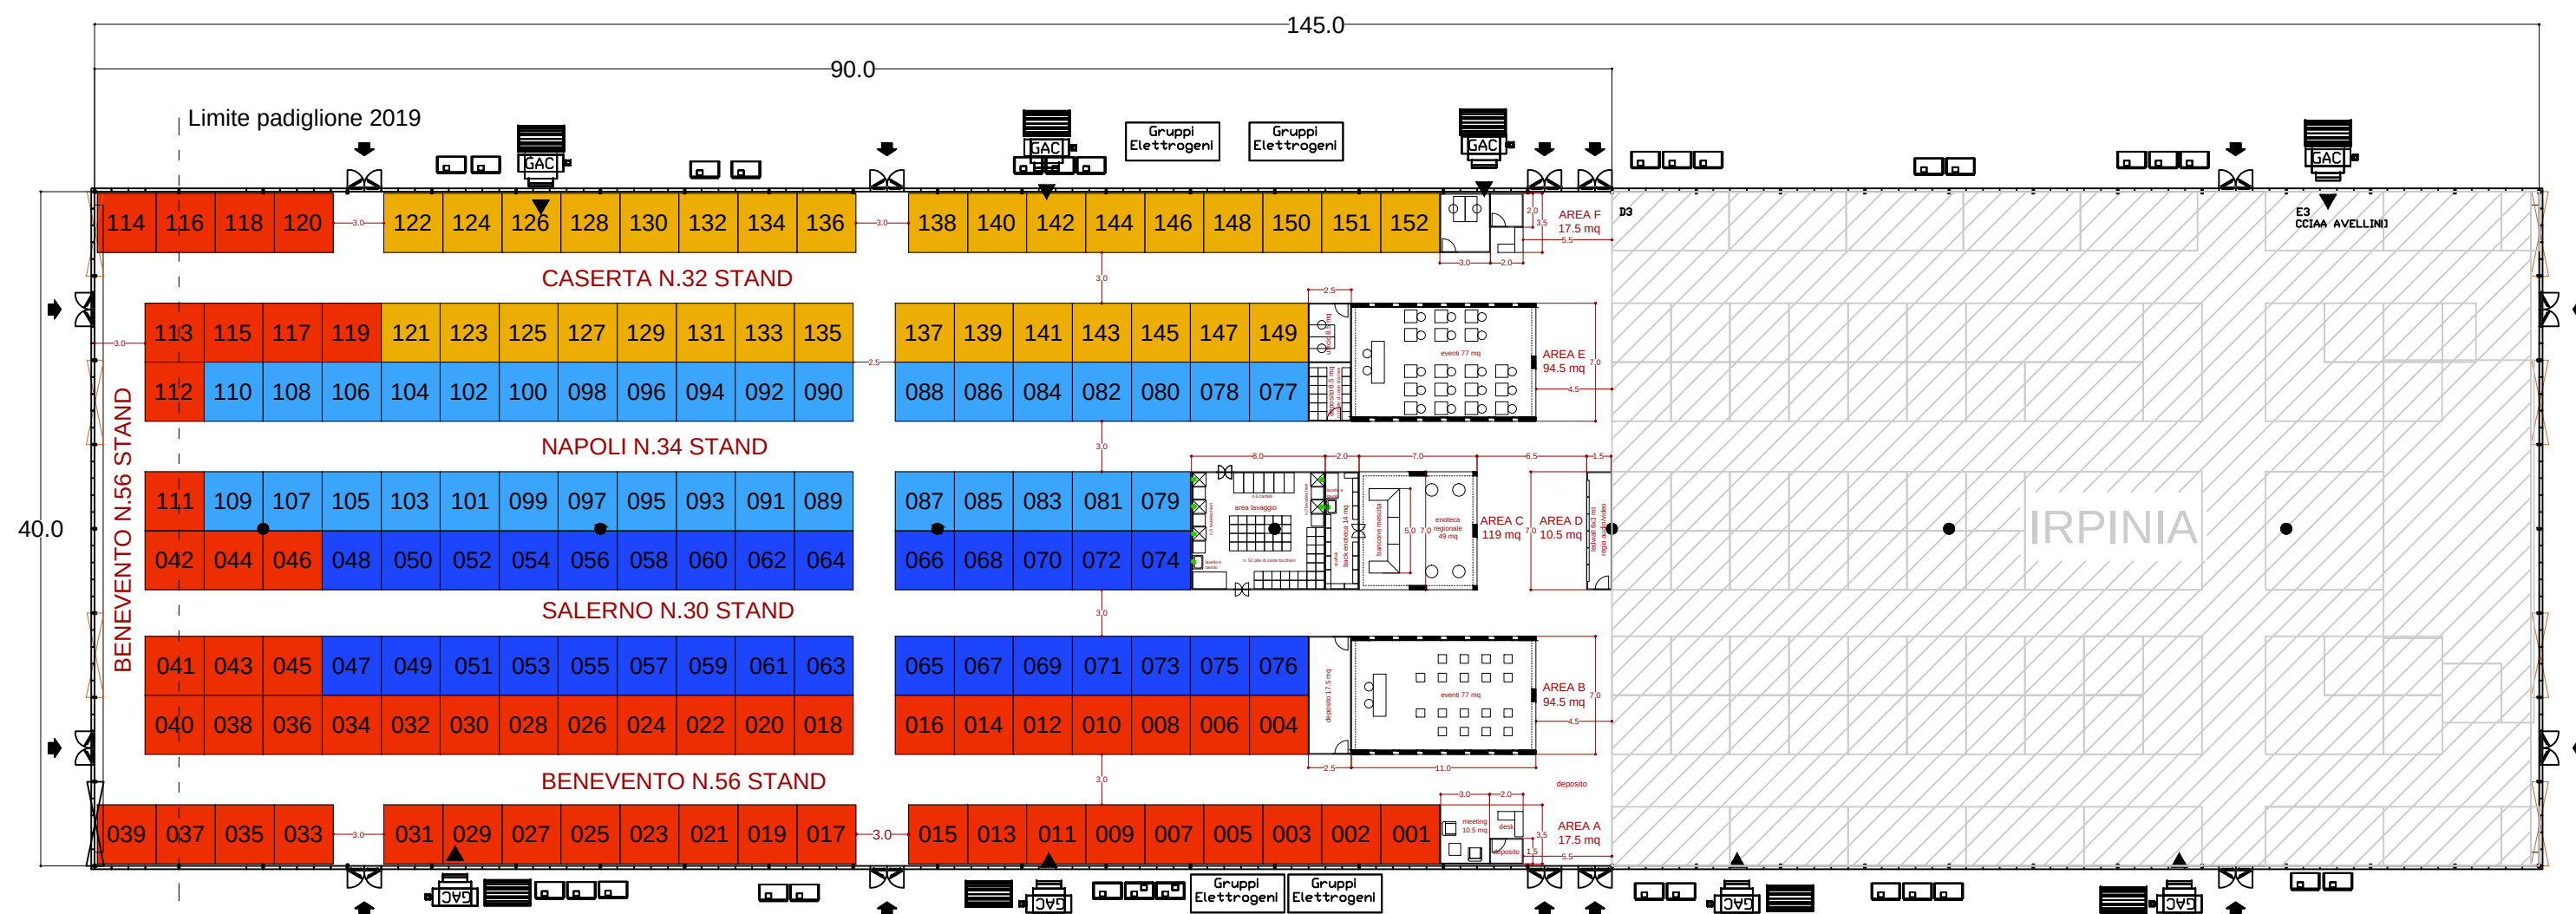

PAD. AREA B REGIONE CAMPANIA

Area espositiva aziende: 1862 mq - n.152 stand 3.5x3.5 m (12.25 mq)

Area espositiva Piazza Campania: 353.5 mq netti

Totale superficie espositiva netta: 2215.2 mq