




PROSPETTO FRONTALE

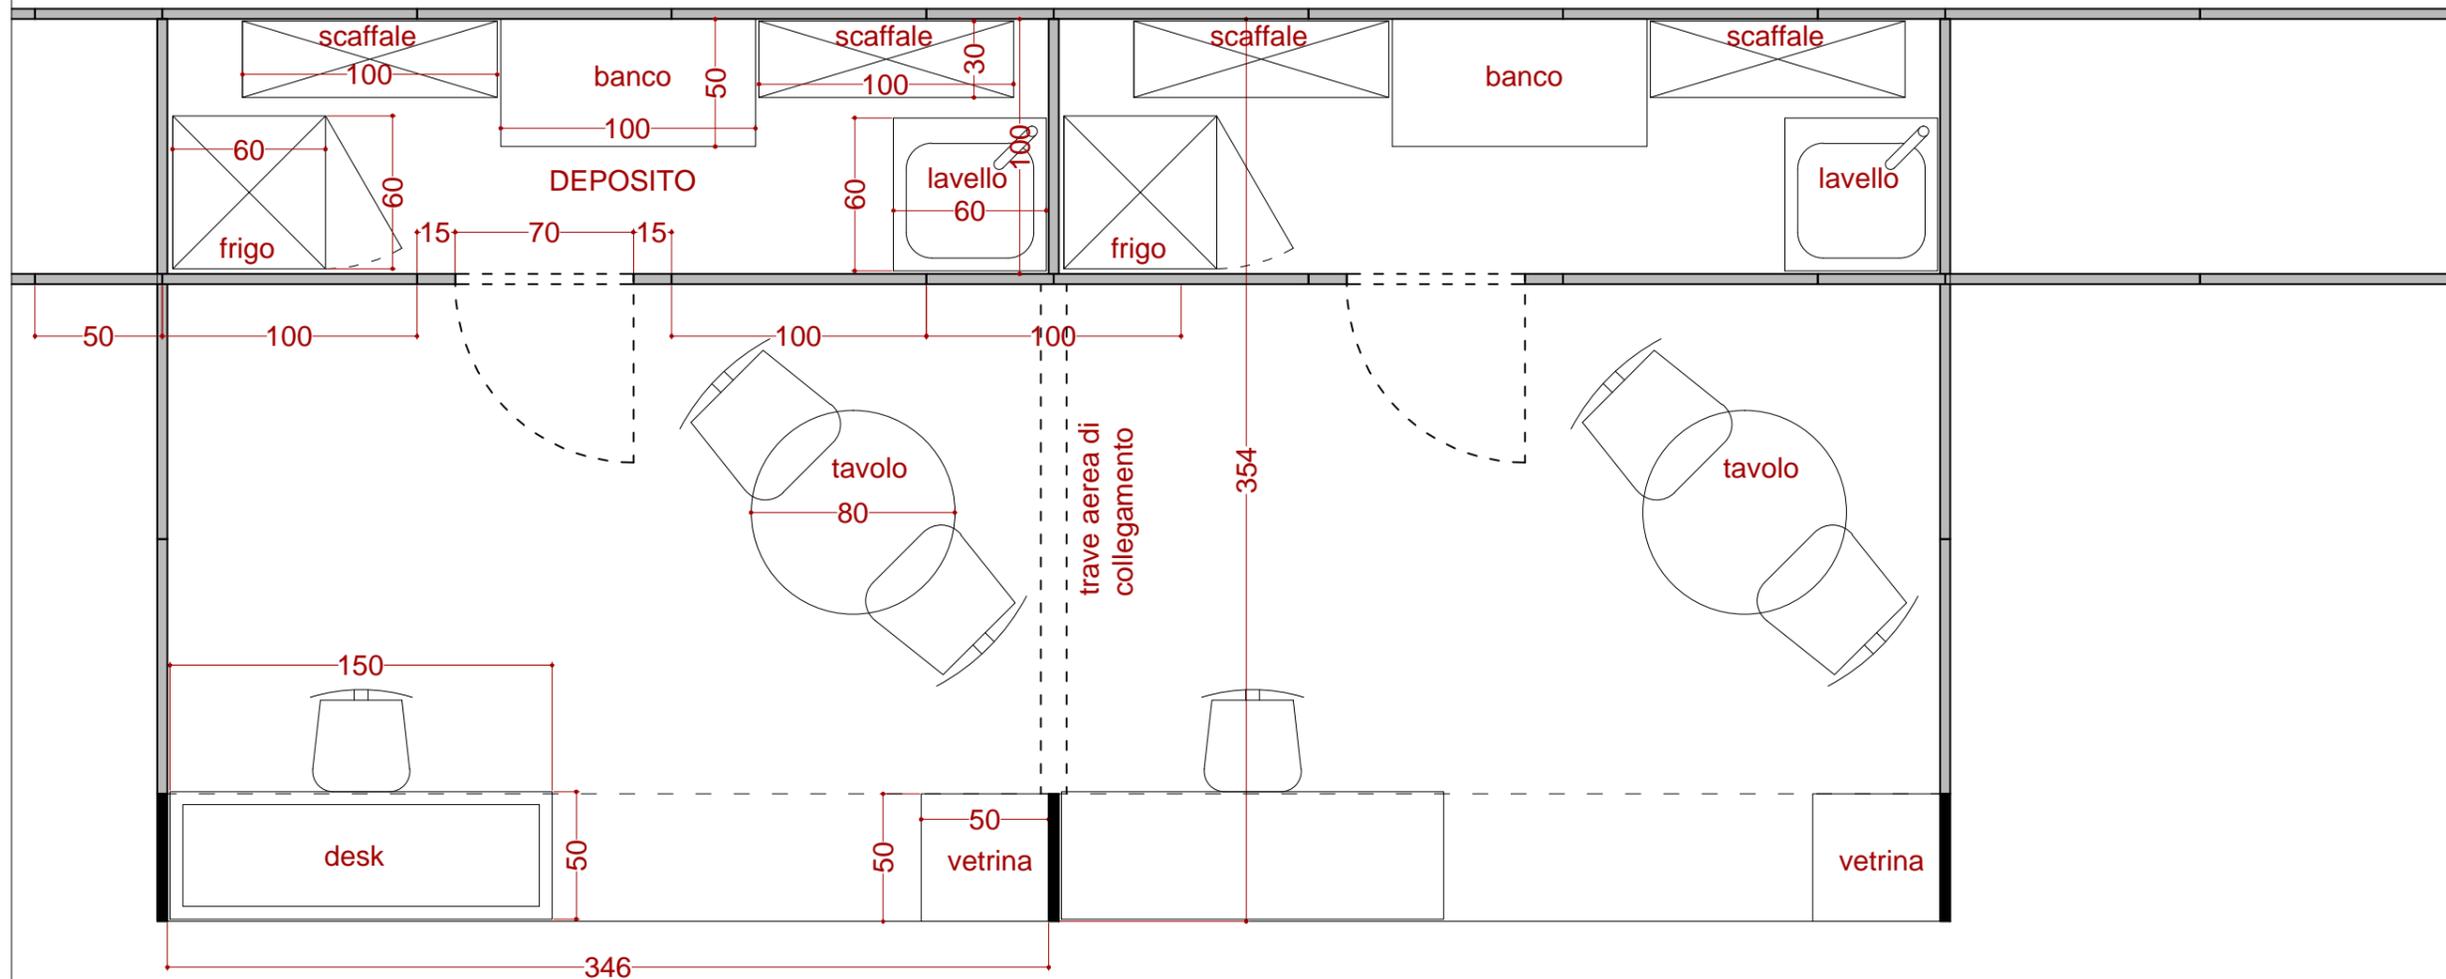


PIANTA

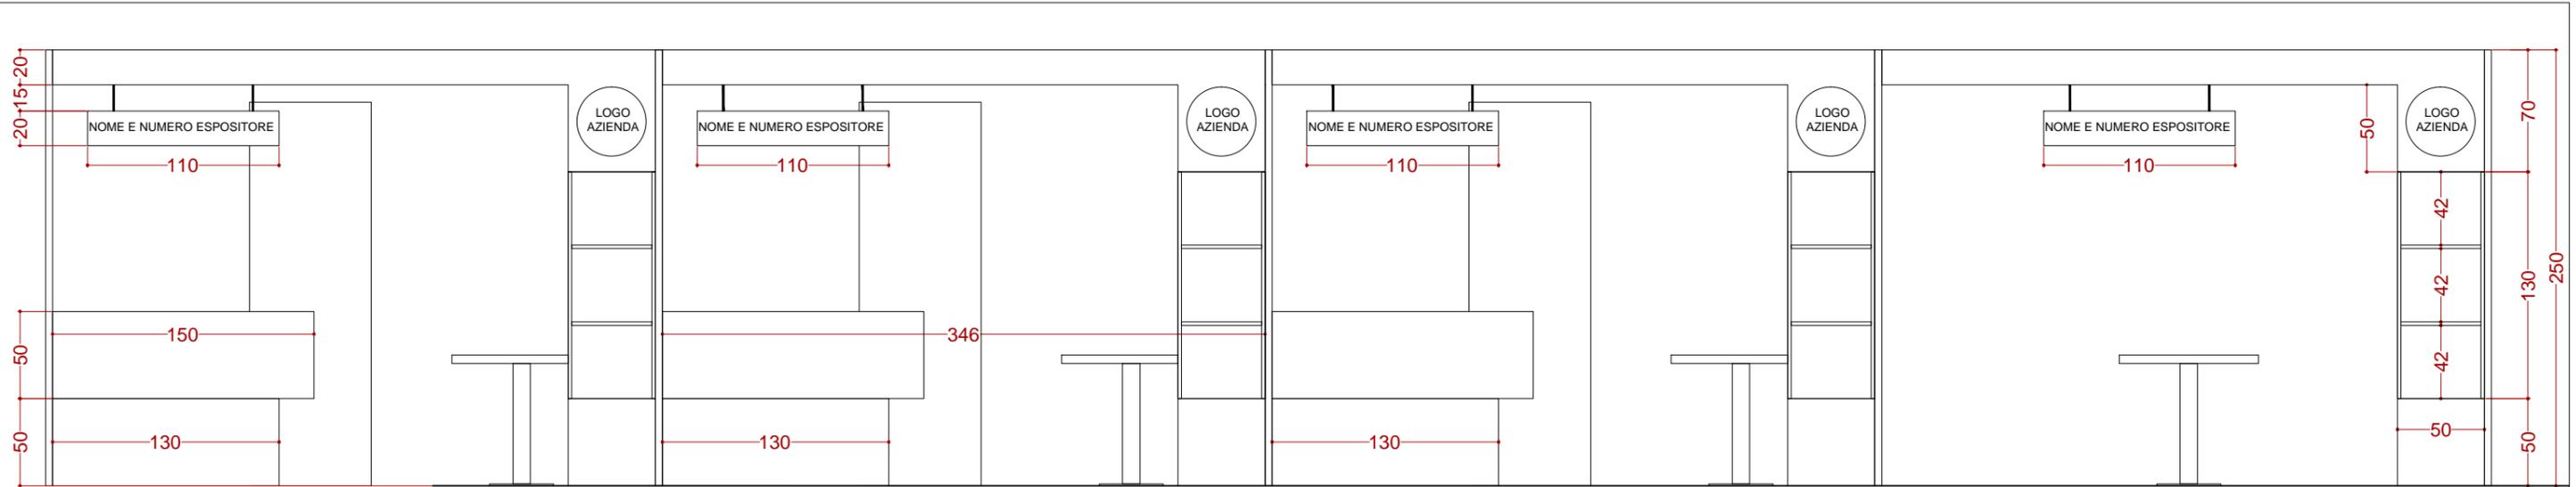


PROSPETTO FRONTALE

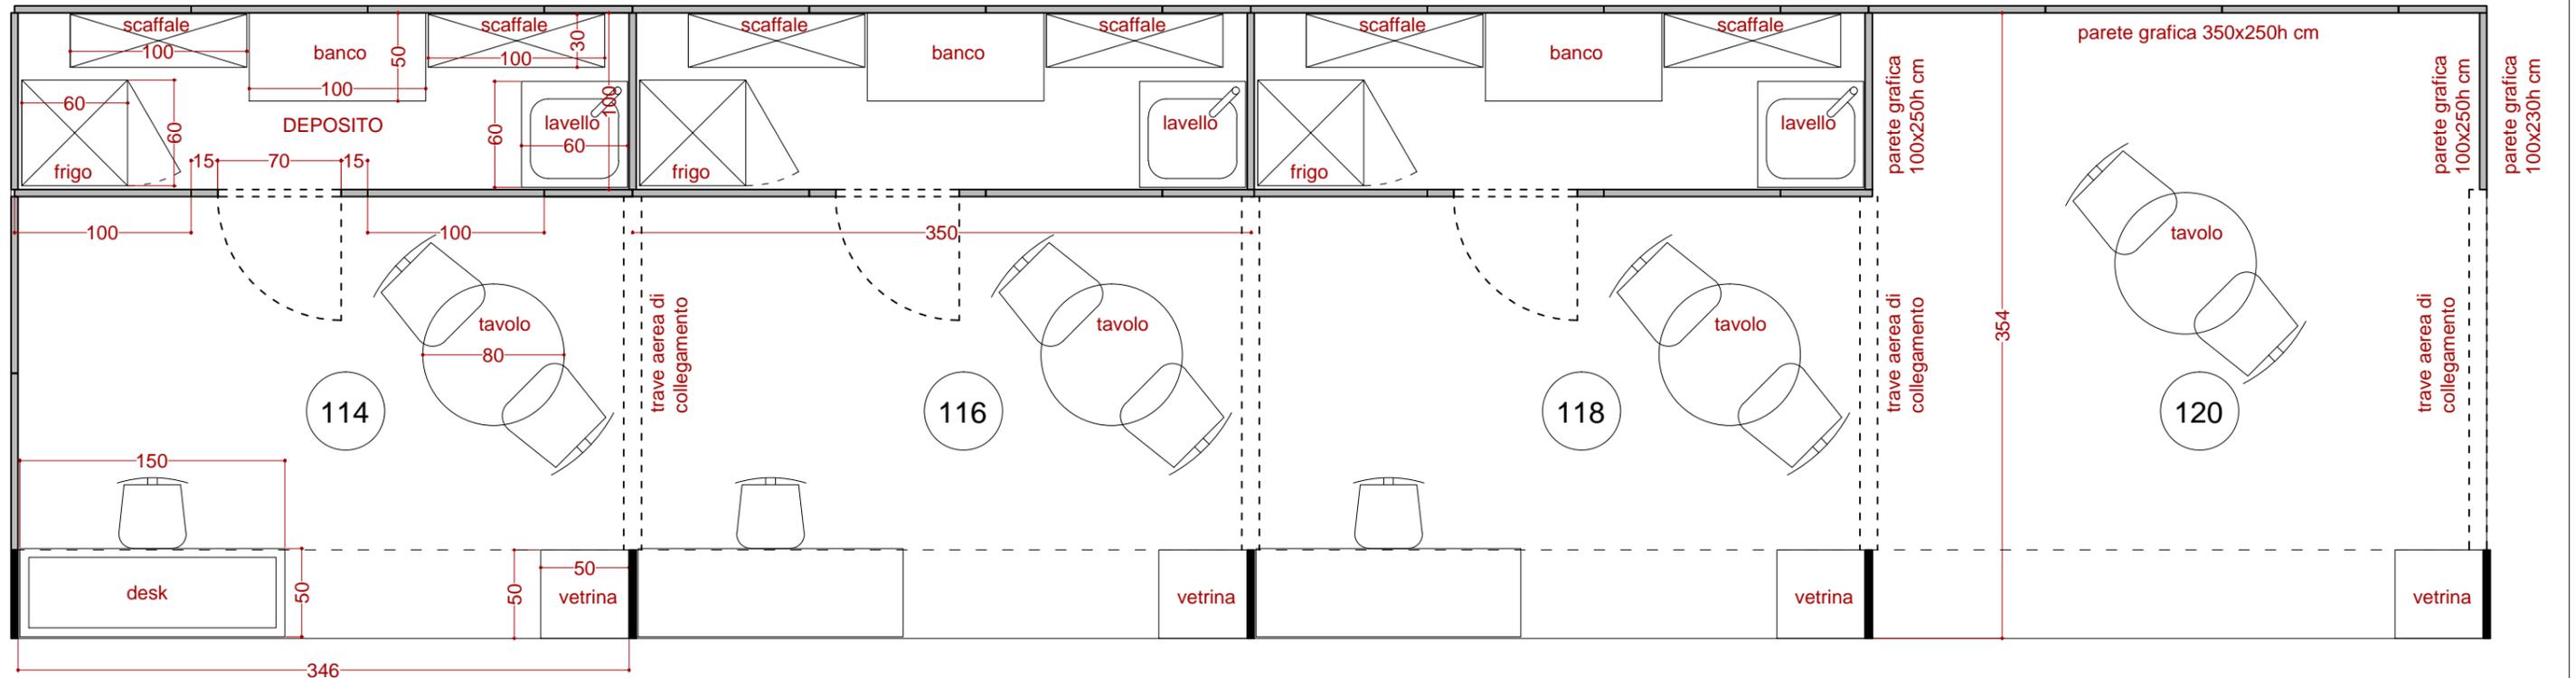


PIANTA

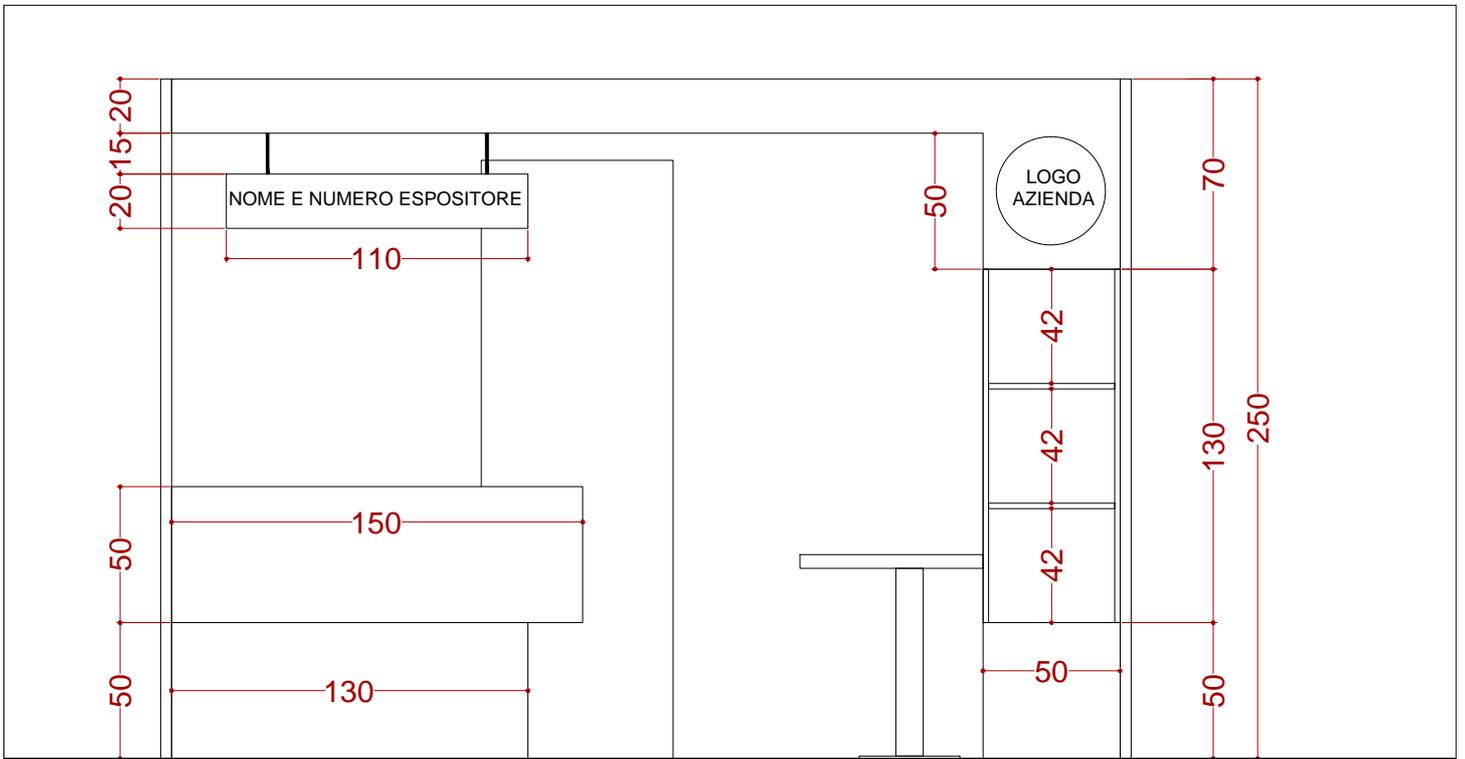


PROSPETTO FRONTALE

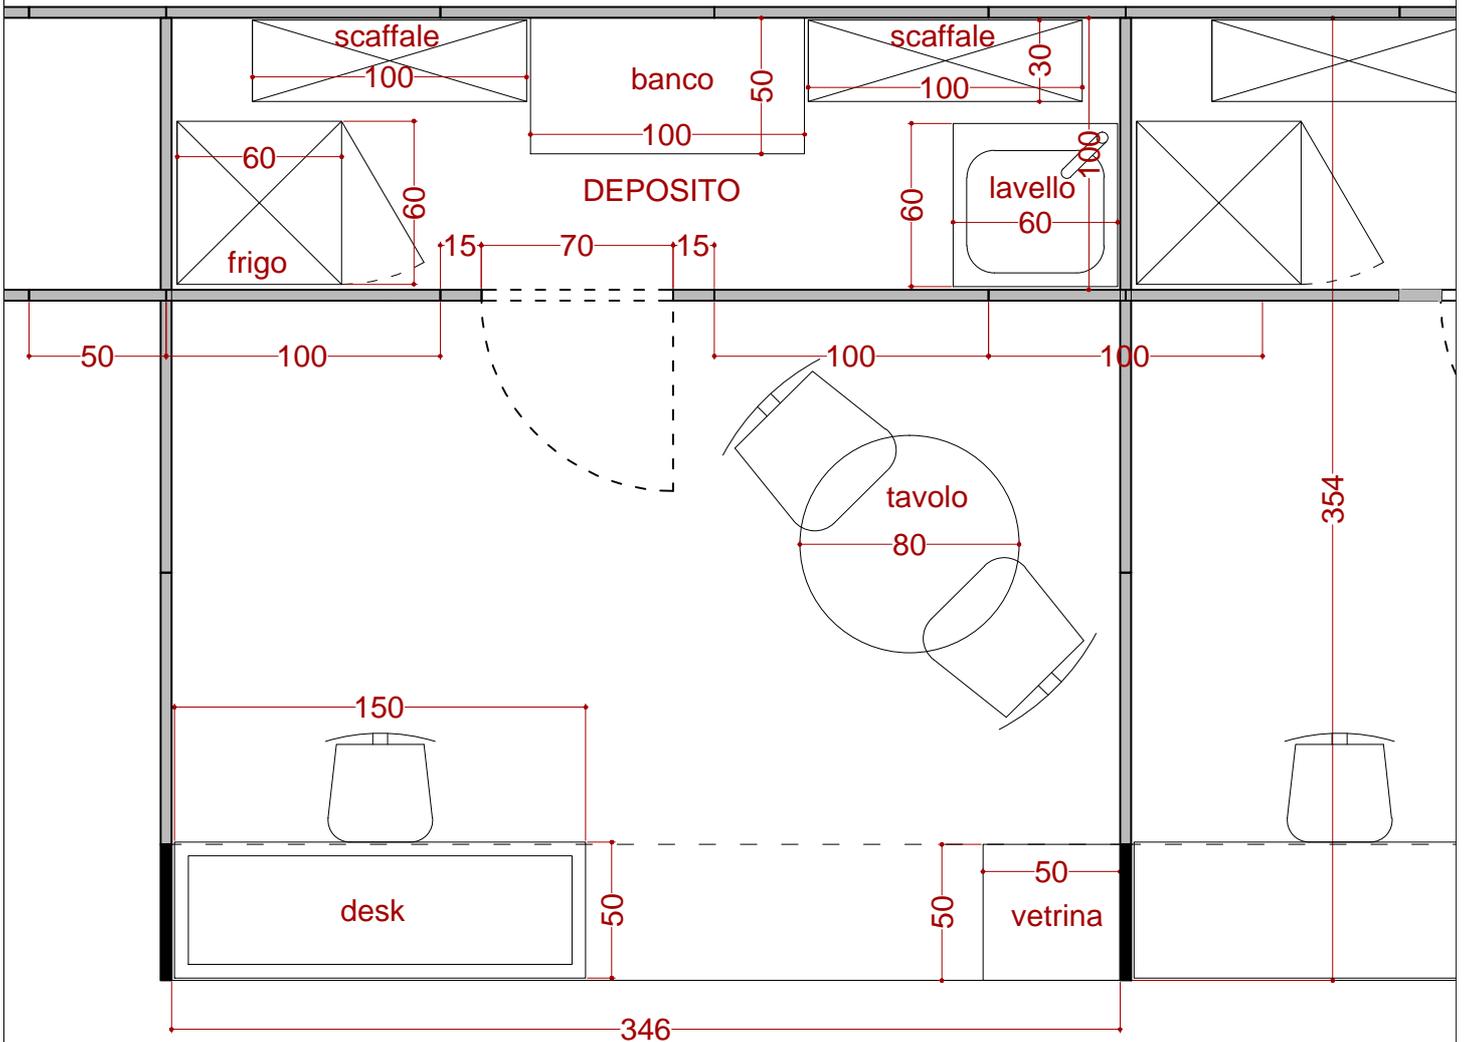

PIANTA

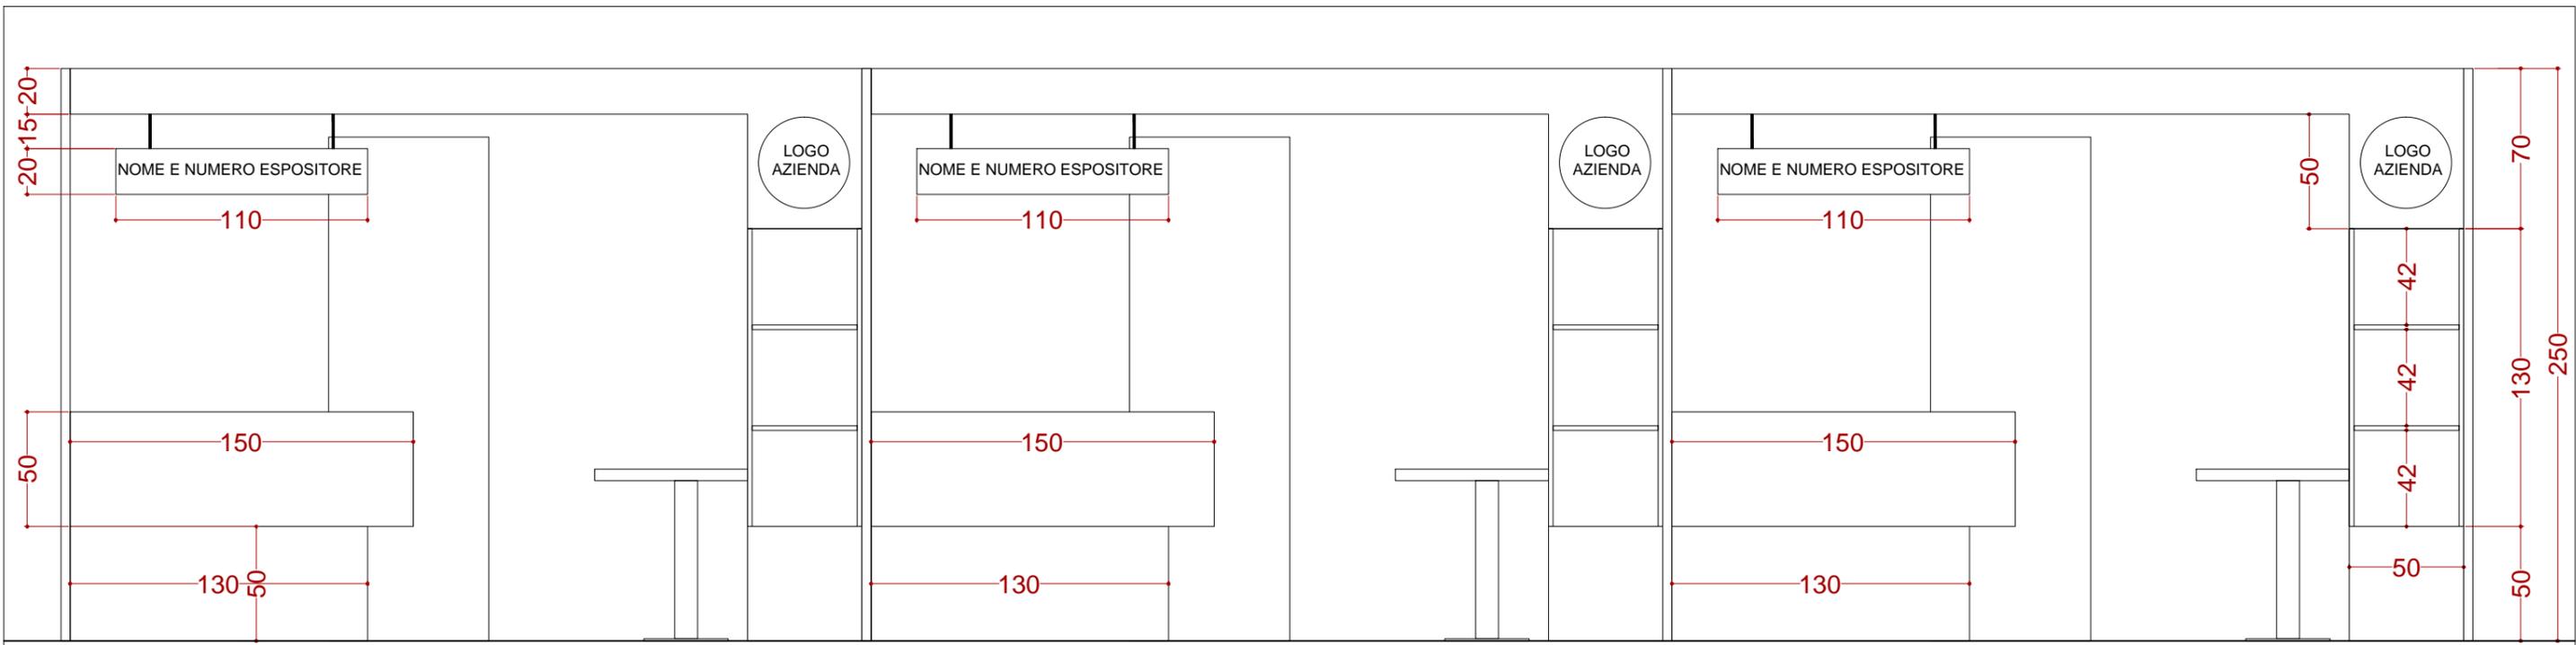

PROSPETTO FRONTALE

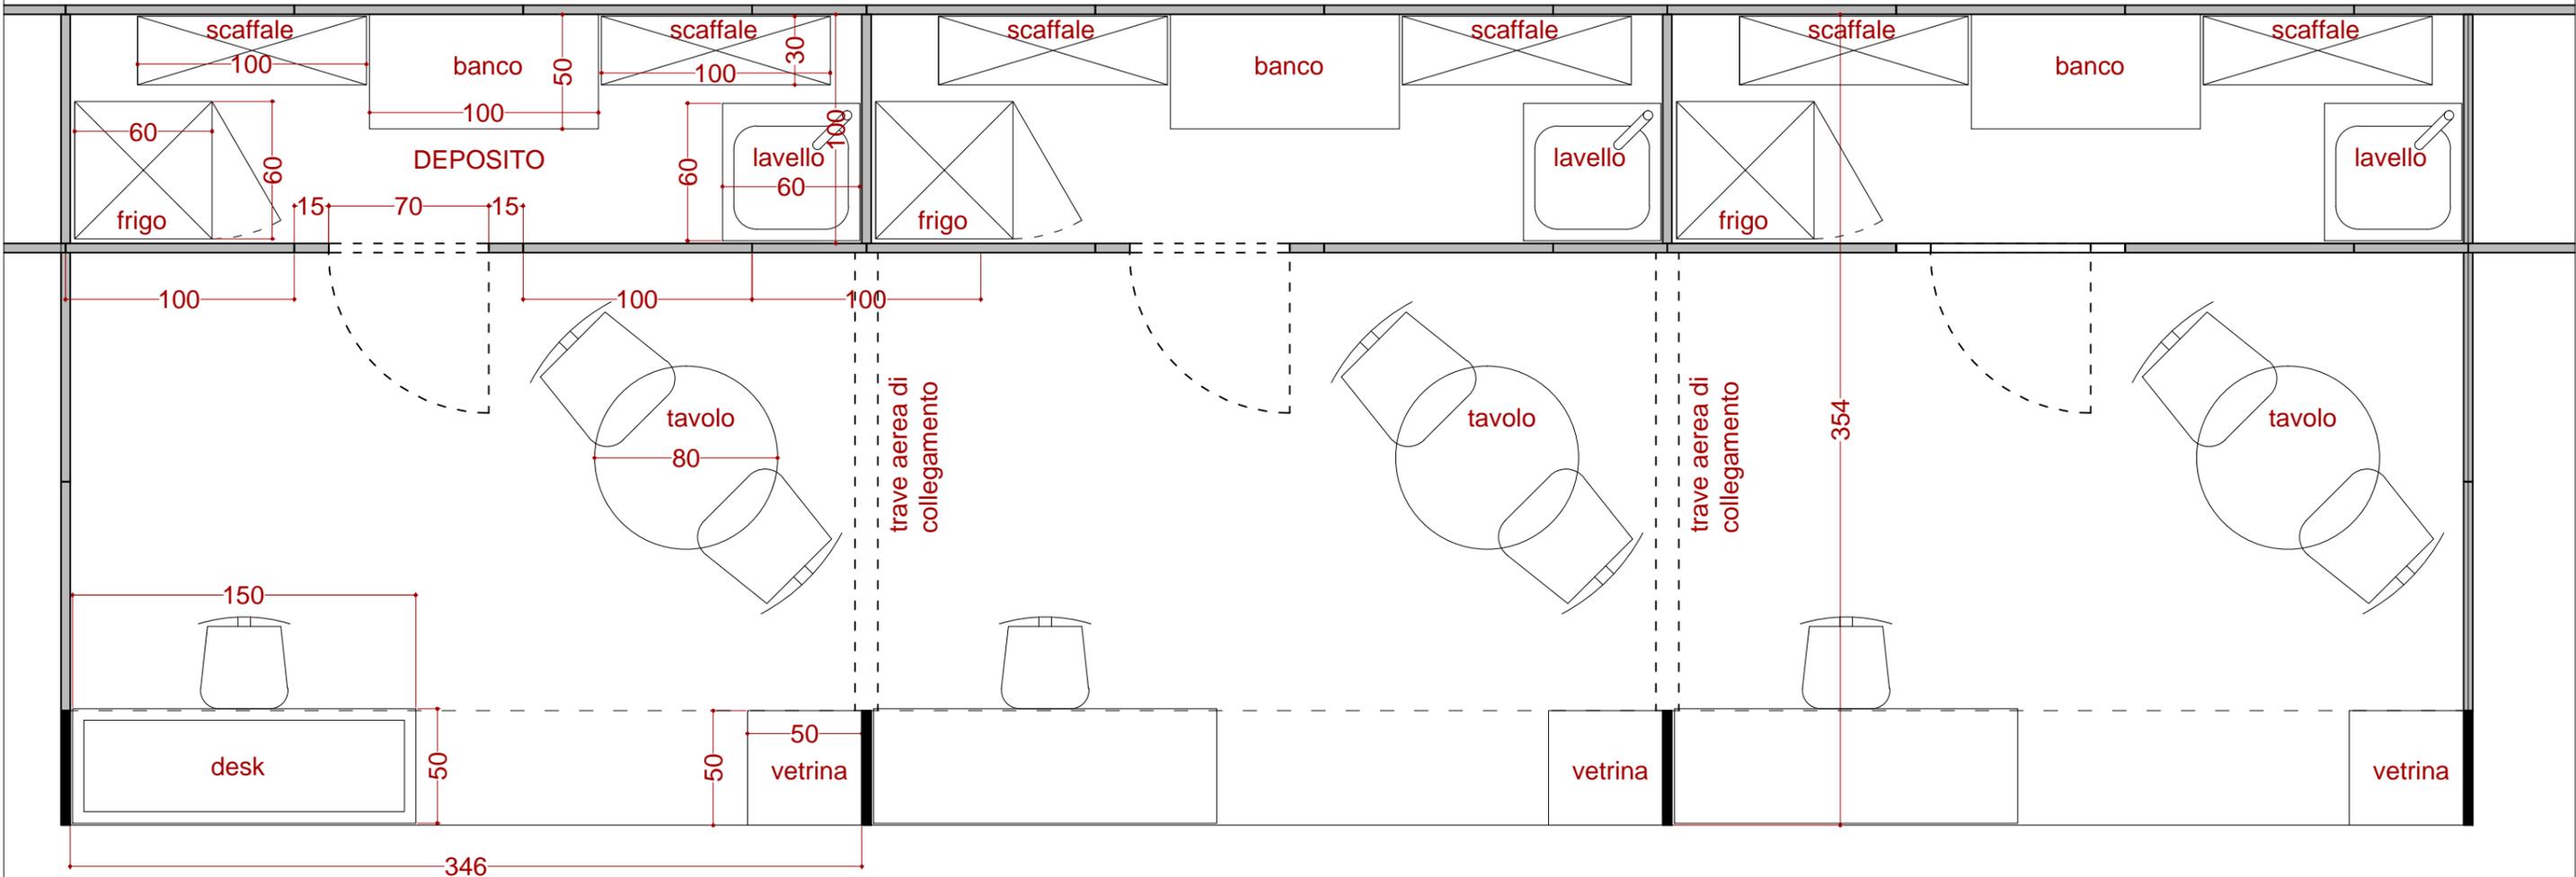

PIANTA

