





Travetti solaio soffitto
Piano Quinto -
Solaio di intervento

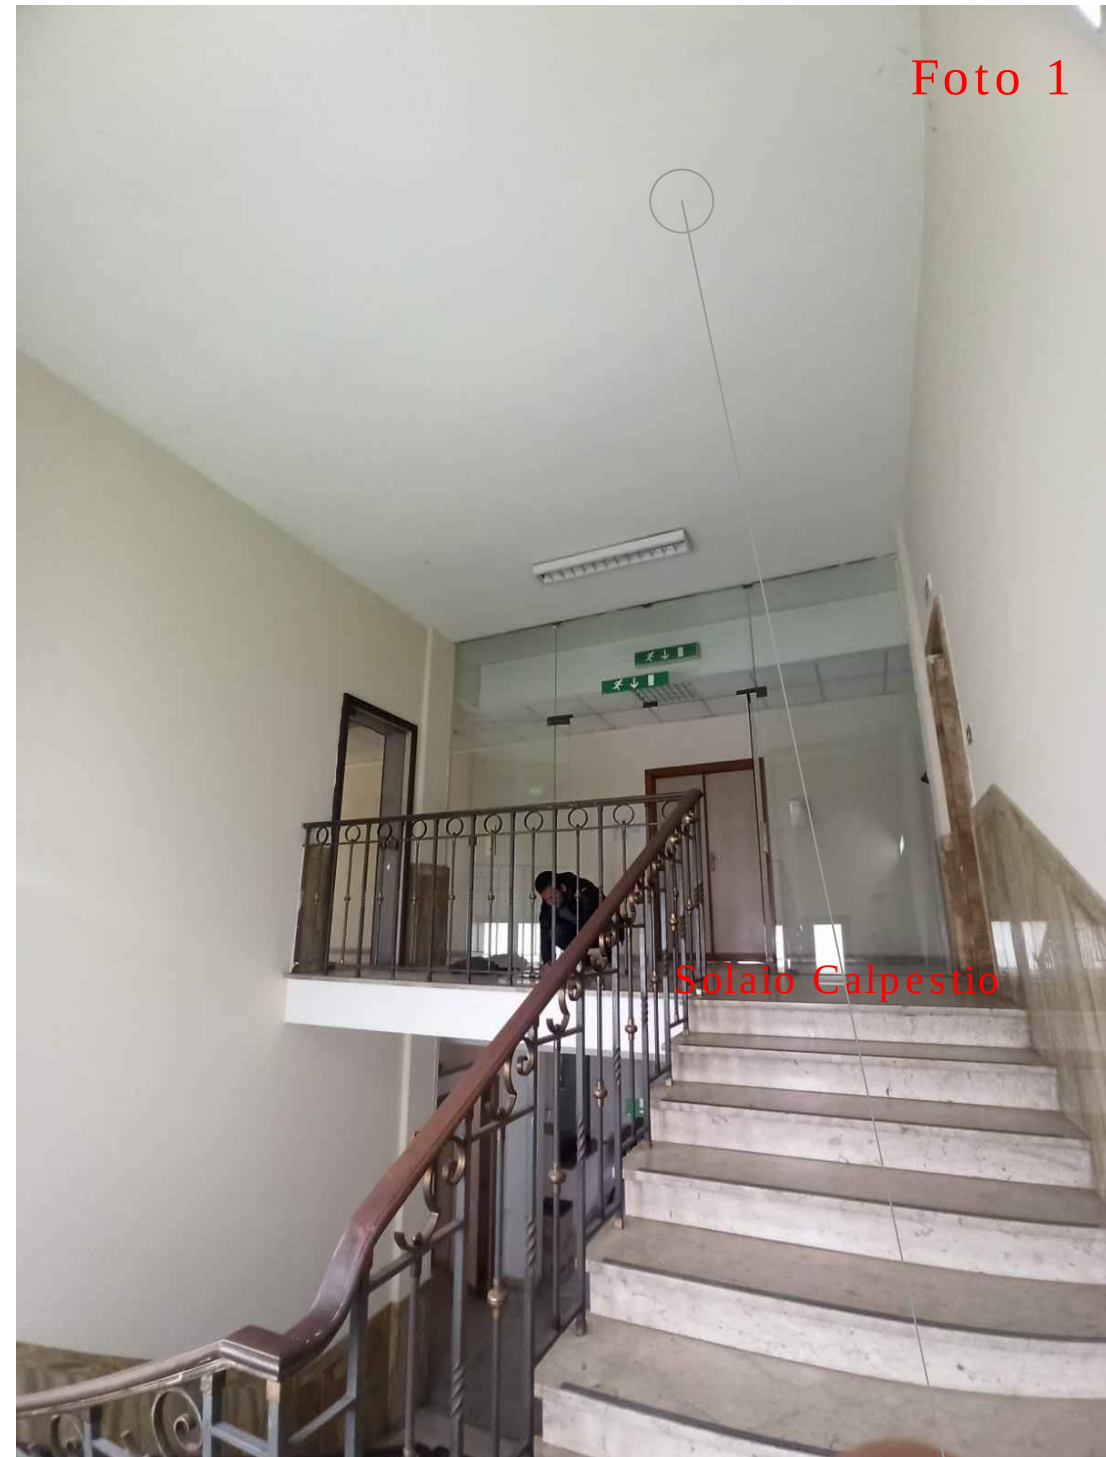


Solaio Calpestio piano quinto

VARO SCALA - PIANTA PIANO QUINTO - ULTIMA FERMATA
STATO DI FATTO

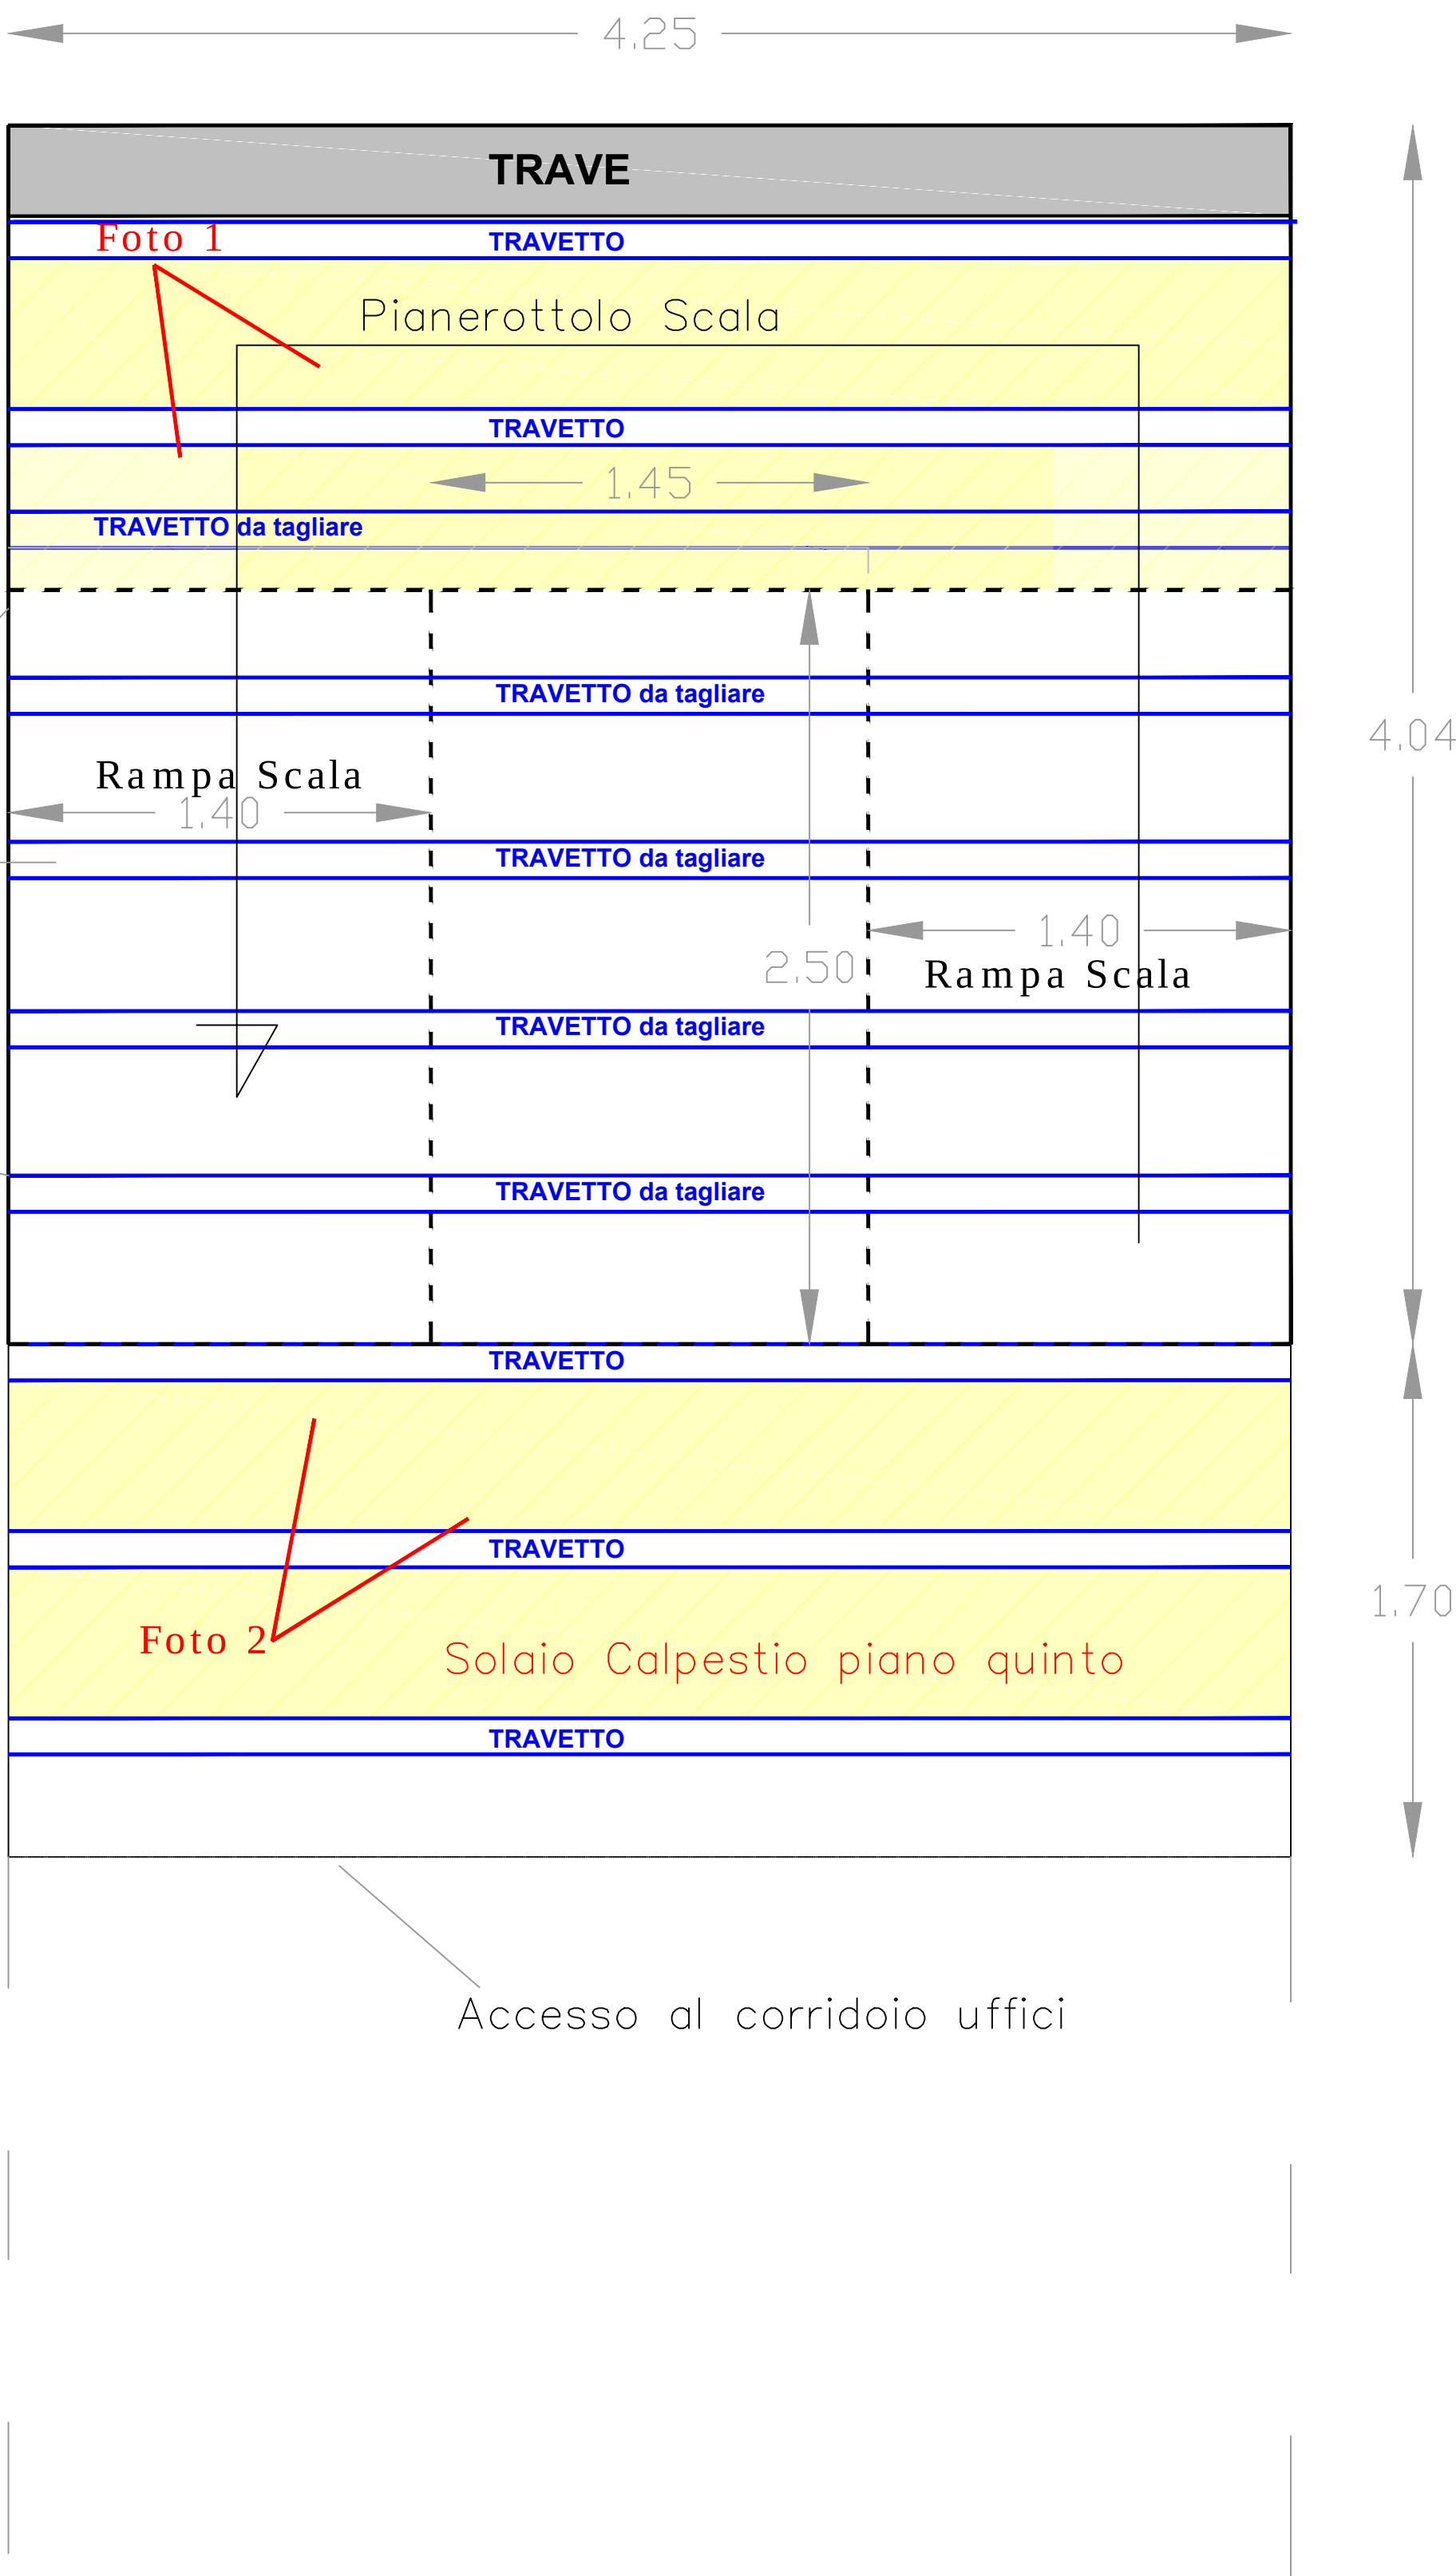

VARO SCALA - PIANTA PIANO QUINTO - ULTIMA FERMATA
STATO DI PROGETTO

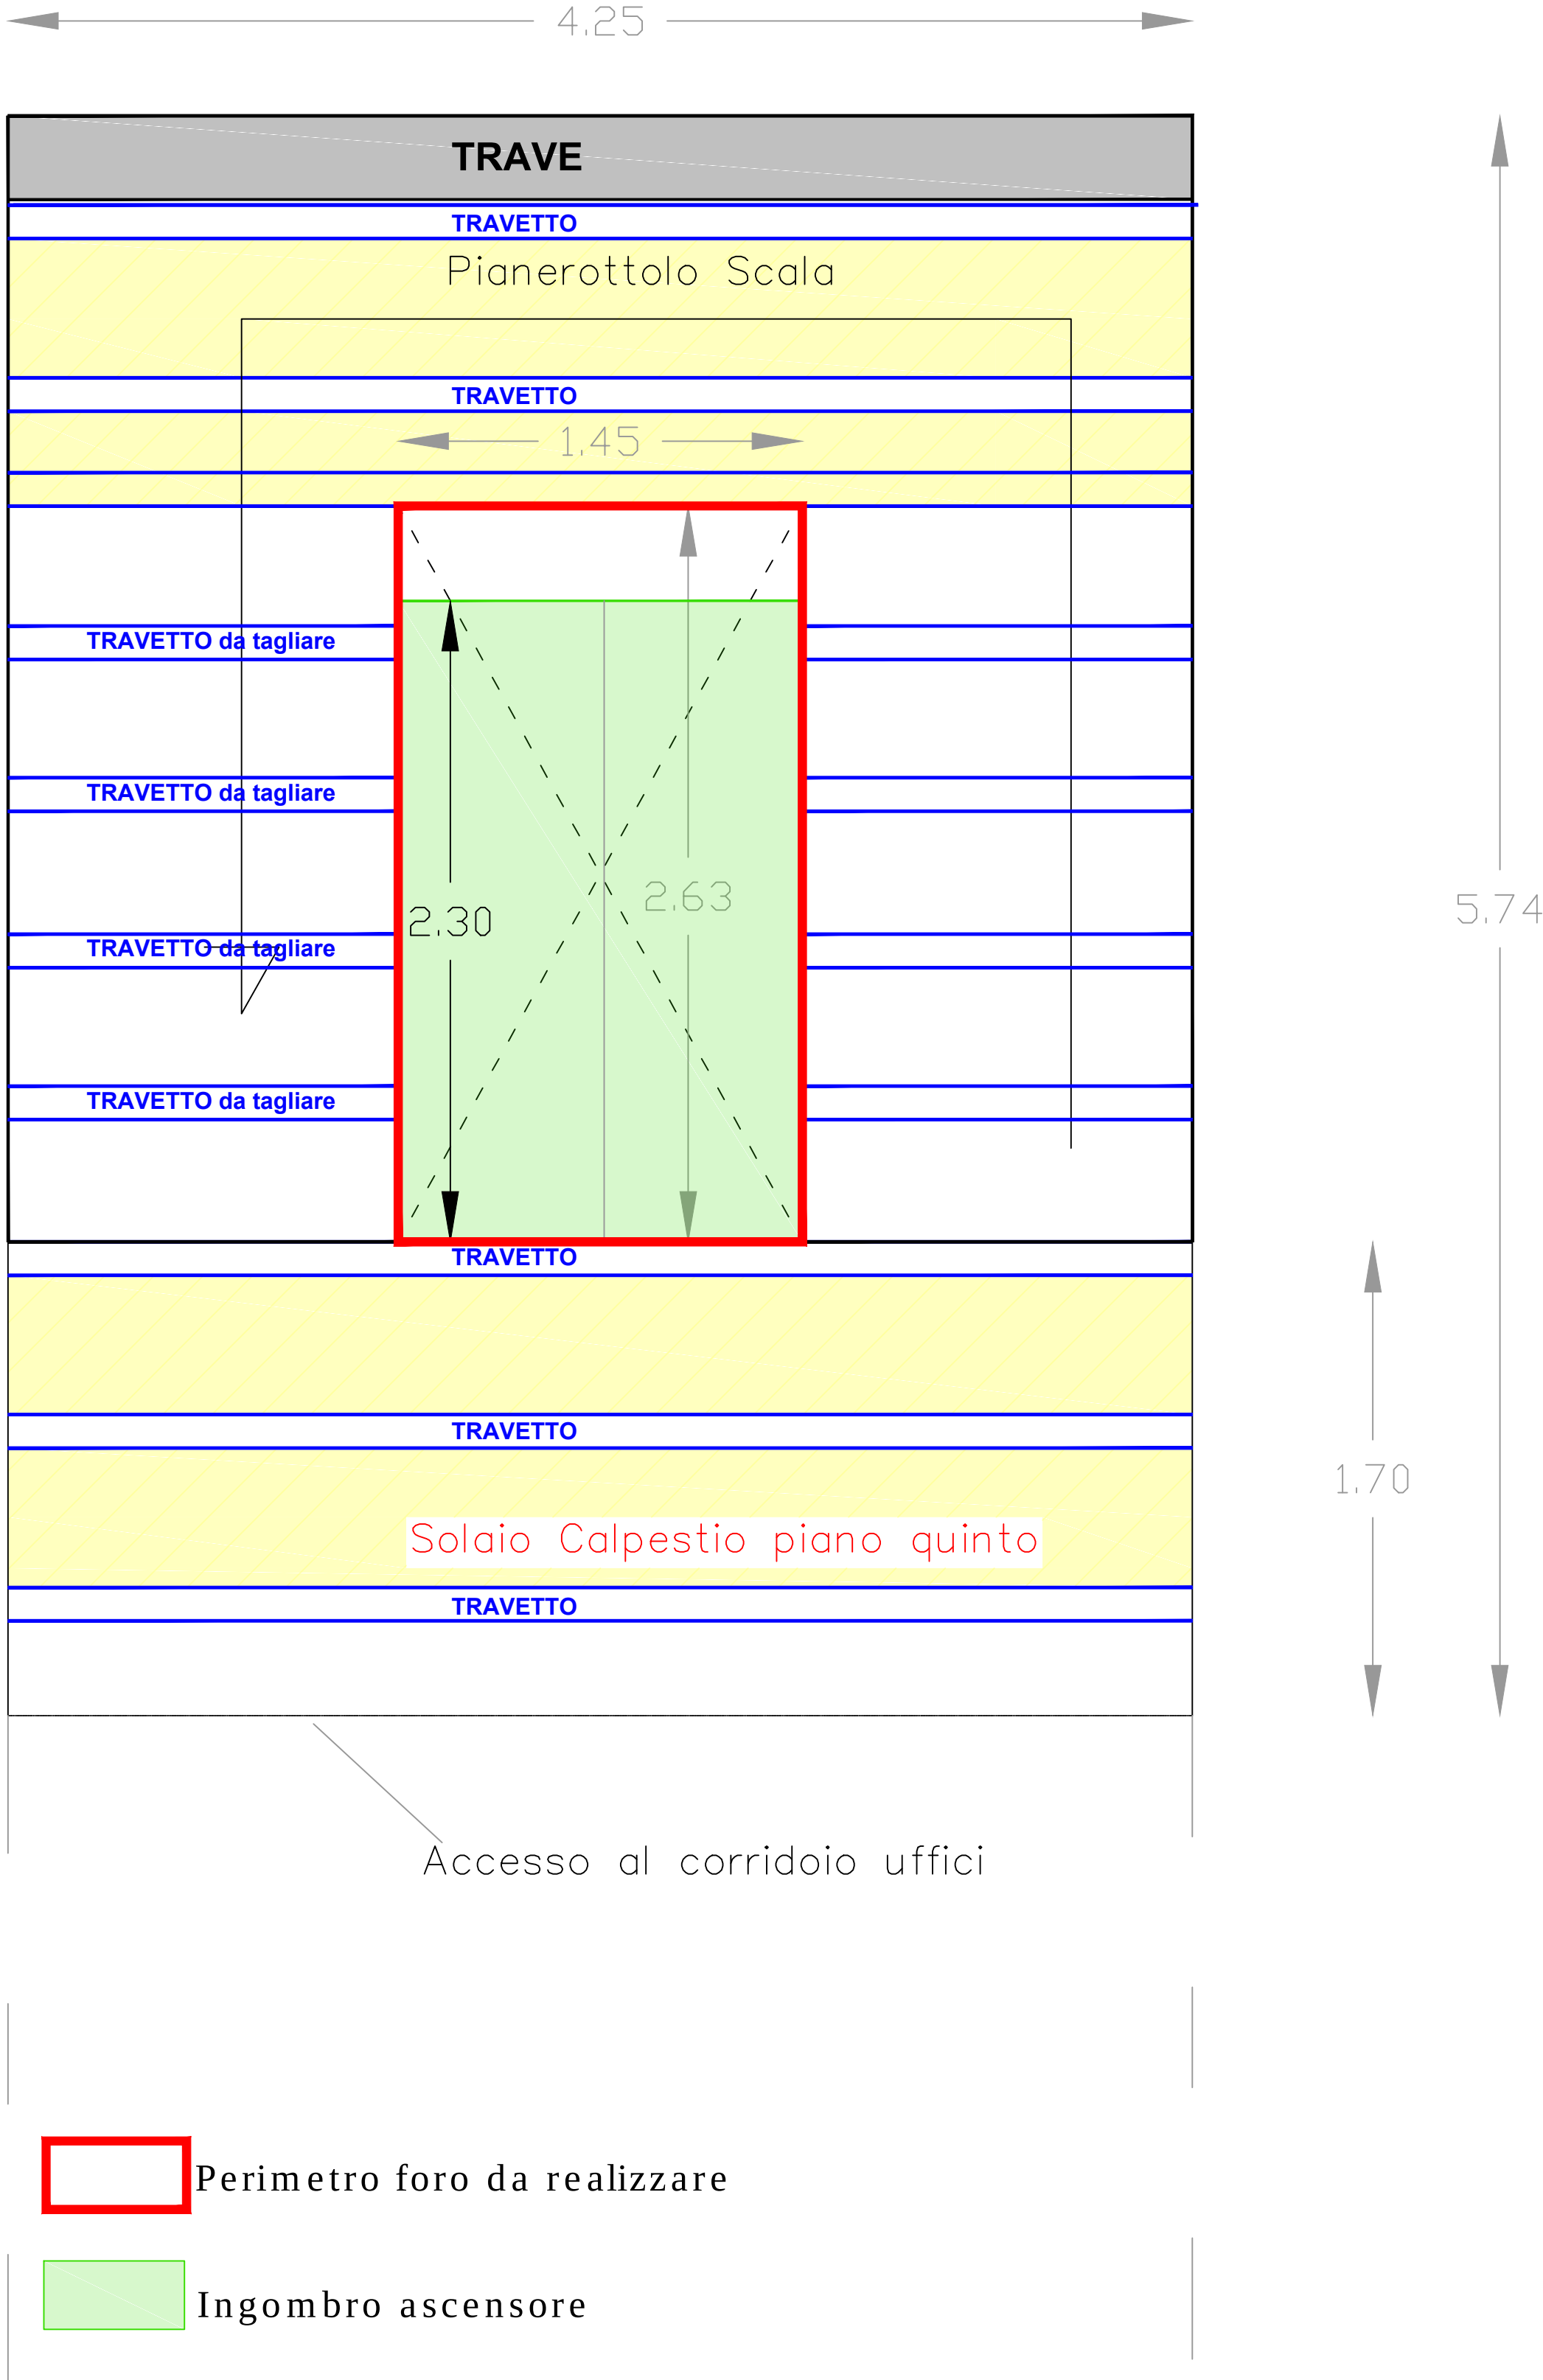

- Perimetro foro da realizzare
- Ingombro ascensore

CAMERA DI COMMERCIO IRPINIA SANNIO
SEDE DI AVELLINO

PROGETTO ESECUTIVO

"REALIZZAZIONE DI UN FORO SU SOLAIO ESISTENTE
PRESSO LA SEDE DELLA CAMERA DI COMMERCIO
IRPINIA-SANNIO (SEDE DI AVELLINO)
UBICATA IN AVELLINO AL VIALE CASSITTO N.7

CAMERA DI COMMERCIO
IRPINIA SANNIO

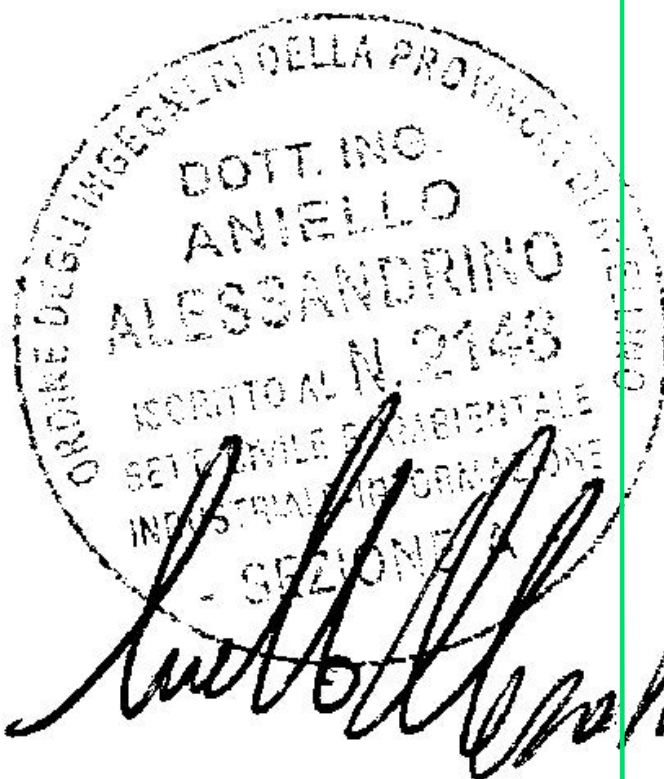


TAVOLA GRAFICA PIANTA - SdF e SdP			Foglio n.: V.01
REVISIONE 1	REVISIONE 2	REVISIONE 3	Scala:
Data:	Data:	Data:	Data: Marzo 2024
Progettista: ing. Aniello Alessandrino		RUP Maurizio Manganiello	