Allegato cciaais - AC83CA5 - DETERMINAZIONE DIRIGENZIALE - N° atto 2025000095 del 14/03/2025

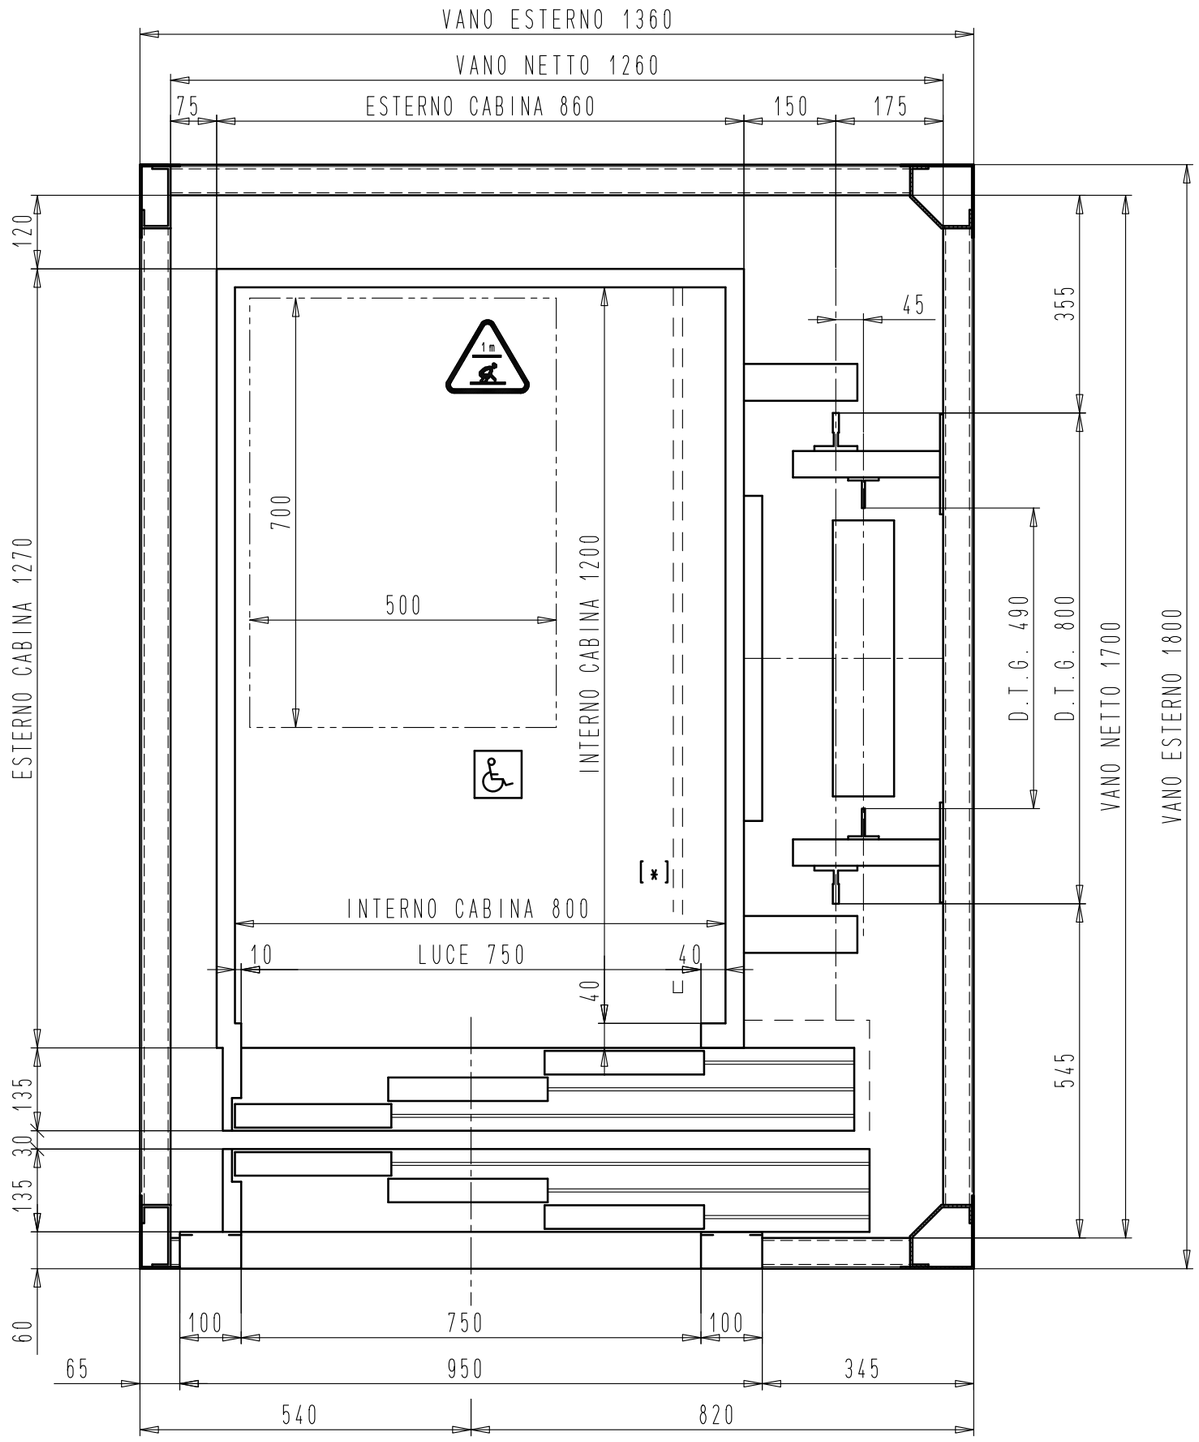

PARTICOLARE SOGLIA

SCALA: 1 : 10

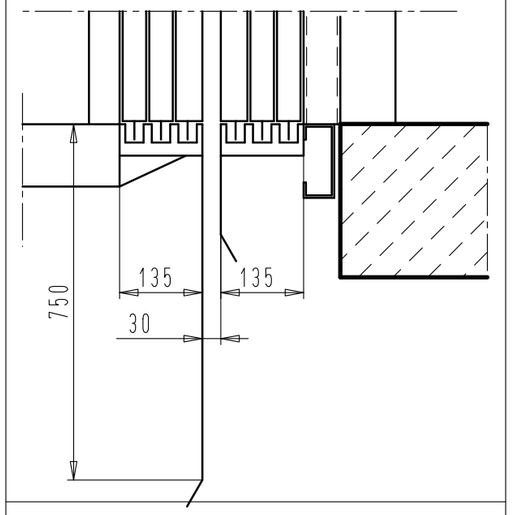

[*] PARAPETTO SUL TETTO DI CABINA H. 700 mm
CON FASCIA FERMAPIEDE H. 100 mm MINIMO
POSTA A DIST.<=15 cm DAL BORDO CABINA

SPAZIO DI SICUREZZA SUL TETTO CABINA TIPO: 2 - PERSONE AMMESSE: 1 POSTURA: ACCUCCIATA	SPAZIO DI SICUREZZA IN FOSSA TIPO: 3 - PERSONE AMMESSE: 1 POSTURE: DISTESA
VOLUME DI SICUREZZA PER IL MANUTENTORE 500 x 700 x H.1000	VOLUME DI SICUREZZA PER IL MANUTENTORE 700 x 1000 x H.500

REVISIONE		
☒ 0	☐ 1	☐ 2

Rif.: CAMERA DI COMMERCIO AV

Dis.: PIANTA VANO CORSA E CABINA

N° Imp.:

Portata: 350 kg

Capienza: 4 Persone

SCALA: 1 : 10 | Tav.: 1